

04010861212970008

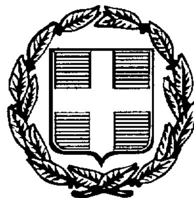

10061

ΕΦΗΜΕΡΙΣ ΤΗΣ ΚΥΒΕΡΝΗΣΕΩΣ

ΤΗΣ ΕΛΛΗΝΙΚΗΣ ΔΗΜΟΚΡΑΤΙΑΣ

ΤΕΥΧΟΣ ΤΕΤΑΡΤΟ **Αρ. Φύλλου 1086**

12 Δεκεμβρίου 1997

ΠΕΡΙΕΧΟΜΕΝΑ

ΑΝΑΔΑΣΩΣΕΙΣ

ΑΠΟΦΑΣΕΙΣ

ΠΟΛΕΟΔΟΜΙΑ

ΑΠΟΦΑΣΕΙΣ

ΑΝΑΔΑΣΩΣΕΙΣ

ΑΠΟΦΑΣΕΙΣ

Αριθ. 4620 (1)

Κήρυξη αναδασωτέας έκτασης στη θέση «Κλήμα» του Δήμου Ίου της νήσου Ίου.

Ο ΓΕΝ. ΓΡΑΜΜΑΤΕΑΣ ΠΕΡΙΦ. ΝΟΤΙΟΥ ΑΙΓΑΙΟΥ

Έχοντας υπόψη:

1. Τις διατάξεις για διοικητική αποκέντρωση (Ν. 2503/97).

2. Τις διατάξεις του άρθρου 117 παρ. 3 του Συντάγματος.

3. Τις διατάξεις του Ν. 998/79 «Περί προστασίας των Δασών και Δασικών εν γένει εκτάσεων της χώρας» και ειδικότερα:

α. του άρθρου 41 παρ. 1

β. του άρθρου 38 παρ. 1

4. Τις σχετικές με το θέμα αποφάσεις του Υπουργείου Γεωργίας:

α. 160417/1180/8.7.80

β. 182447/3049/24.9.80

5. Το άρθρο 120 του Ν. 1892/90.

6. Τη σχετική εισήγηση της Δ/νσης Δασών Ν. Κυκλάδων για κήρυξη της παραπάνω έκτασης ως αναδασωτέας, επειδή η έκταση χρειάζεται προστασία, ώστε να αποφευχθεί η διάβρωση και η απόπλυση του εδάφους και να υποβοηθηθεί η φυσική αναγέννηση, ώστε να επαναδημιουργηθεί η δασική βλάστηση. (Σχετ. αρ. πρ. 1050/16.10.97 αναφορά Δασονομείου Νάξου και η από 6.10.97 έκθεση αυτοψίας), αποφασίζουμε:

Κηρύσσουμε αναδασωτέα, με σκοπό τη φυσική αναγέννηση και την προστασία της δημόσιας δασικής έκτασης που καταστράφηκε από πυρκαγιά εμβαδού 2.900,00 στρ., που βρίσκεται στη θέση «Κλήμα» του Δήμου Ίου της νήσου Ίου του Ν. Κυκλάδων και τα όρια αυτής προσδιορίζονται στο τοπογραφικό διάγραμμα, που αποτελεί αναπόσπαστο μέρος της απόφασης αυτής και είναι:

Ανατολικά: Έκταση ιδίας μορφής.

Δυτικά: Έκταση ιδίας μορφής.

Βόρεια: Έκταση ιδίας μορφής.

Νότια: Αγροτικό δρόμο.


Η απόφαση αυτή συνοδεύεται από τοπογραφικό διάγραμμα, το οποίο αποτελεί αναπόσπαστο μέρος της.

Από την παρούσα απόφαση εξαιρούνται οι εντός αυτής ευρισκόμενες αγροτικές εκτάσεις.

Η απόφαση αυτή να δημοσιευθεί στην Εφημερίδα της Κυβερνήσεως.

Ερμούπολη, 14 Νοεμβρίου 1997

Ο Γεν. Γραμ. Περιφ. Νοτίου Αιγαίου
ΔΗΜΗΤΡΗΣ ΚΑΛΟΥΔΙΩΤΗΣ

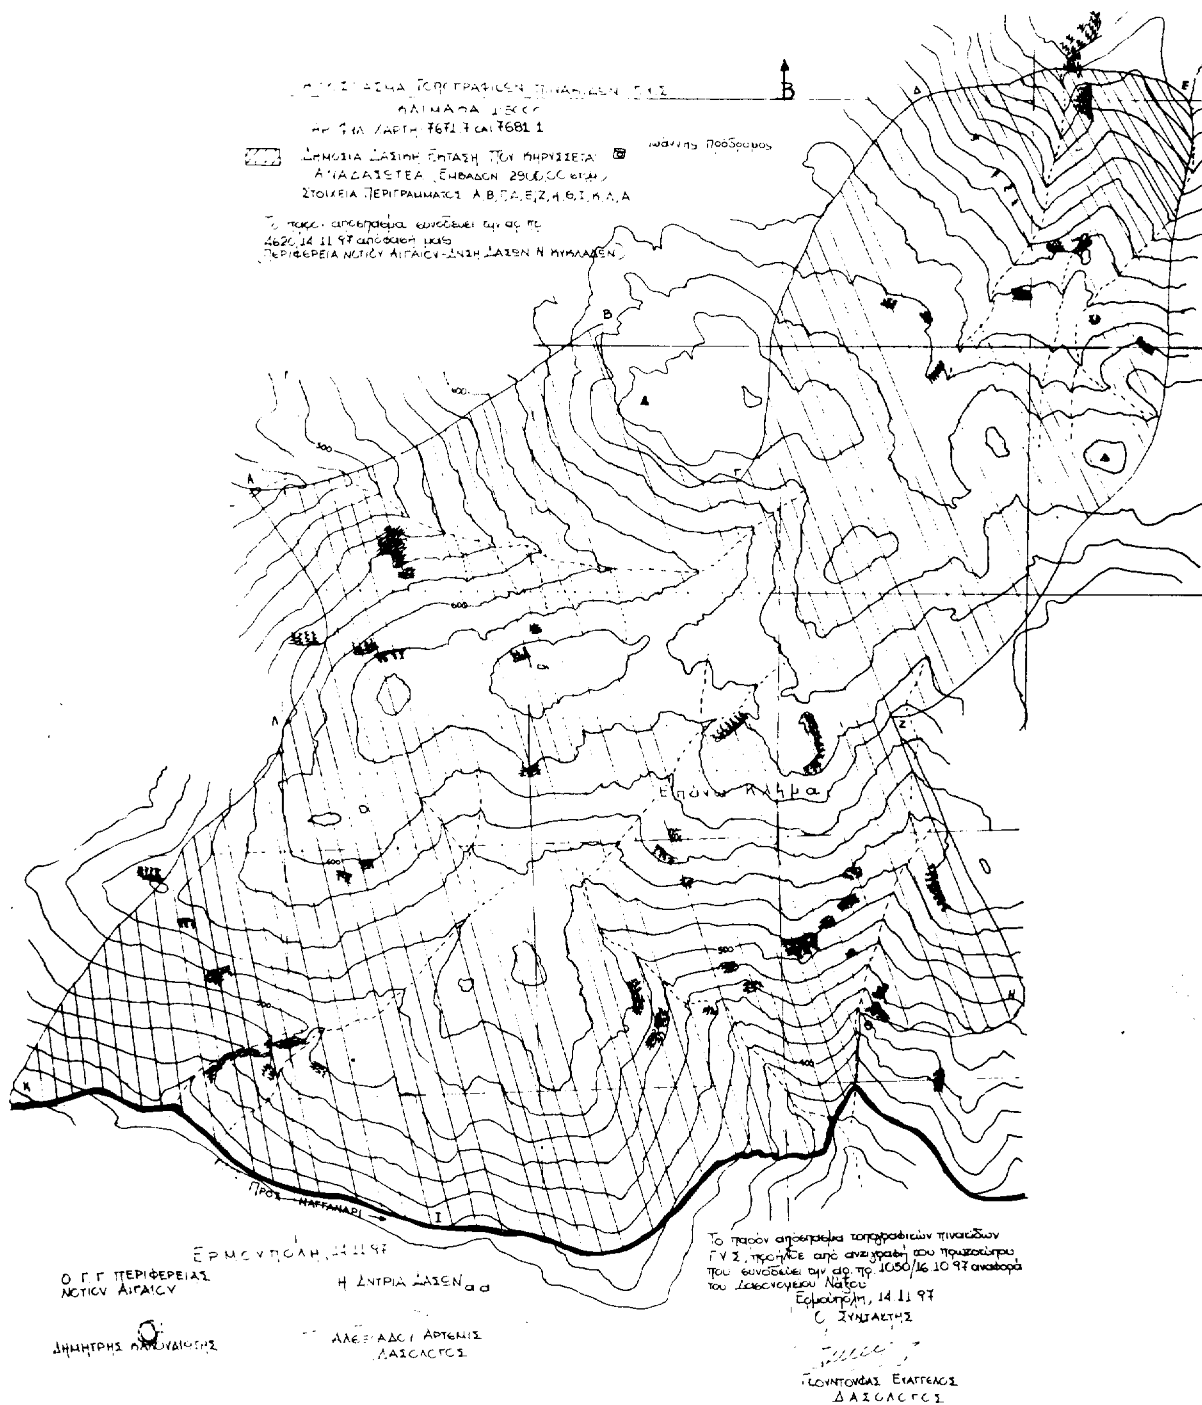
Β
ΧΑΡΤΗ 7671.7 και 7681.1
ΔΗΜΟΣΙΑ ΔΑΣΙΚΗ ΕΚΤΑΣΗ ΠΟΥ ΚΗΡΥΣΣΕΤΑΙ
ΑΝΑΔΑΣΩΤΕΑ (ΕΜΒΑΔΟΝ 2900,00 στρ.)
ΣΤΟΙΧΕΙΑ ΠΕΡΙΓΡΑΜΜΑΤΟΣ Α,Β,Γ,Δ,Ε,Ζ,Η,Θ,Ι,Κ,Λ,Α
4620/14.11.97 απόφασή μας
ΠΕΡΙΦΕΡΕΙΑ ΝΟΤΙΟΥ ΑΙΓΑΙΟΥ-Δ/ΝΣΗ ΔΑΣΩΝ Ν. ΚΥΚΛΑΔΩΝ
Ιωάννης Πόδρομος
Επάνω Κλήμα
500
600
Προς ΚΑΓΓΑΝΑΡΙ
Ι
ΕΡΜΟΥΠΟΛΗ
Ο Γ.Γ. ΠΕΡΙΦΕΡΕΙΑΣ
ΝΟΤΙΟΥ ΑΙΓΑΙΟΥ
ΔΗΜΗΤΡΗΣ
Η Δ/ΝΤΡΙΑ ΔΑΣΩΝ α.α.
ΑΡΤΕΜΙΣ
ΔΑΣΟΛΟΓΟΣ
Το παρόν απόσπασμα τοπογραφικών πινακίδων
Γ.Υ.Σ., προήλθε από αντιγραφή του πρωτοτύπου
που συνοδεύει την αρ. πρ. 1050/16.10.97 αναφορά
του Δασονομείου Νάξου
Ερμούπολη, 14.11.97
Ο ΣΥΝΤΑΚΤΗΣ
ΕΥΑΓΓΕΛΟΣ
ΔΑΣΟΛΟΓΟΣ

Αριθ. 1054 (2)

Κήρυξη ως αναδασωτέας έκτασης 55 στρεμμάτων στη θέση «Αετός» της Κοινότητας Αισύμης του νομού Έβρου.

Ο ΓΕΝΙΚΟΣ ΓΡΑΜΜΑΤΕΑΣ ΠΕΡΙΦΕΡΕΙΑΣ
ΑΝΑΤ. ΜΑΚΕΔΟΝΙΑΣ - ΘΡΑΚΗΣ

Έχοντας υπόψη:

1. Τις διατάξεις του Ν. 3200/55 «περί διοικητικής αποκέντρωσης», όπως τροποποιήθηκε και συμπληρώθηκε μεταγενέστερα με το Ν.Δ. 532/70.

2. Το Ν. 2503/97 «Διοίκηση, οργάνωση, στελέχωση της περιφέρειας, ρύθμιση θεμάτων για την τοπική αυτοδιοίκηση και άλλες διατάξεις».

3. Την αριθ. 125/10.9.1997 απόφασή μας «περί ανάθεσης ασκήσεως αρμοδιοτήτων».

4. Του άρθρου 117 παρ. 3 του Συντάγματος της χώρας.

5. Τις διατάξεις του Ν. 998/1979 «Περί προστασίας των δασών και δασικών εν γένει εκτάσεων της Χώρας» και συγκεκριμένα:

α) του άρθρου 41 παρ. 1

β) του άρθρου 38 παρ. 1 και 2.

6. Τις διαταγές του Υπουργείου Γεωργίας:

α) 160417/1180/8.7.80, β) 182447/3049/24.9.80, γ) 10582/539/13.2.76, δ) 215696/1451/9.5.77, ε) 154659/24.5.82, στ) 78001/4408/16.7.91, ζ) 85144/1468/9.10.92, η) 92428/4484/...11.93, θ) 131240/20.5.91 και ι) 96186/3332/27.11.92.

7. Την αρ. πρωτ. 1083/5.11.1997 πρόταση του Δασαρχείου Αλεξ/πολης περί κηρύξεως αναδασωτέας της αναφερόμενης στο θέμα έκτασης.

8. Τη σύμφωνη γνώμη της Δ/νσης Δασών Έβρου, αποφασίζουμε:

Κηρύσσουμε αναδασωτέα με σκοπό τη φυσική αναγέννηση και την δι' αυτής αποκατάσταση της καταστραφείσης από πυρκαγιά βλάστησή της, που βρίσκεται στη θέση «Αετός» της Κοινότητας Αισύμης και προσδιορίζεται από τα στοιχεία 1 - 2 - 3 - 1 εμβαδού 55 στρ., όπως φαίνονται στο συνημμένο διάγραμμα το οποίο αποτελεί αναπόσπαστο μέρος της απόφασης αυτής και έχει όρια:

Ανατολικά: Αγροί.

Δυτικά: Δημόσιο δάσος - Δασικός δρόμος.

Βόρεια: Δασικός δρόμος.

Νότια: Δάσος.

Η απόφαση αυτή να δημοσιευθεί στην Εφημερίδα της Κυβερνήσεως.

Καβάλα, 21 Νοεμβρίου 1997

Με εντολή Γεν. Γραμ. Περιφέρειας
Ο Διευθυντής Δασών
ΚΩΝ. ΕΥΤΥΧΙΔΗΣ

Ανήκει στην 1054/21-11-1997 απόφαση του

ΔΑΣΑΡΧΕΙΟ ΑΛΕΞ/ΠΟΛΗΣ


Κοινότητα: Αισύμης

Δ. Θέση: Αετός


Εμβαδόν δημόσιας δασικής έκτασης που κηρύσσεται αναδασωτέα: #55# στρέμματα

Όρια αναδασωτέας έκτασης: (1,2,3,1)


Καβ/λα 21-11-1997

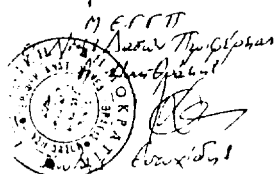

ΑΠΟΣΠΑΣΜΑ ΔΙΑΧΕΙΡΙΣΤΙΚΟΥ ΧΑΡΤΗ
ΚΛΙΜΑΚΑ 1:20.000

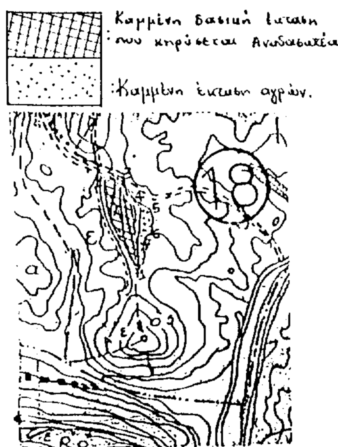

ΚΛΙΜΑΚΑ 1:5.000

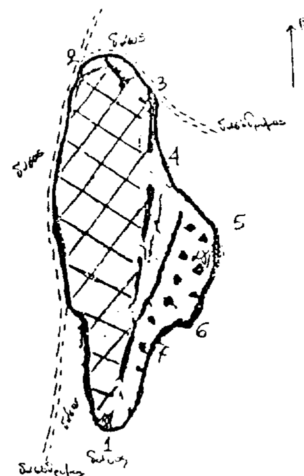

ΔΗΜΟΣΙΑ ΔΑΣΙΚΗ ΕΚΤΑΣΗ ΠΟΥ ΚΗΡΥΣΣΕΤΑΙ ΑΝΑΔΑΣΩΤΕΑ

ΟΡΙΑ ΑΝΑΔΑΣΩΤΕΑΣ ΕΚΤΑΣΗΣ (1,2,3,1)

Αλ/πολη 6-11-1997
Ο Δασάρχης
Αλεξ/πολης
ΔΡ. Ι. ΚΙΟΡΟΓΛΑΝΙΔΗΣ
Δασολόγος με Α βαθμό

Αλ/πολη 6-11-1997
Ο συντάξας
ΓΙΩΡΓΟΣ Κ. ΔΕΜΕΡΙΔΗΣ
Δασολόγος με Α βαθμό

ΠΟΛΕΟΔΟΜΙΑ

ΑΠΟΦΑΣΕΙΣ

Αριθ. 9504 (3)

Τροποποίηση του εγκεκριμένου σχεδίου της πόλης της Κοζάνης στην περιοχή «Αγ. Αθανάσιος - Πλατάνια» στο Ο.Τ. 774.

Ο ΝΟΜΑΡΧΗΣ ΚΟΖΑΝΗΣ

Έχοντας υπόψη:

1. Τις διατάξεις του Ν.Δ/τος 17.7.23 όπως μεταγενέστερα τροποποιήθηκαν και συμπληρώθηκαν.
2. Τις διατάξεις του Α.Ν. 314/1968 (ΦΕΚ 47Α), όπως τροποποιήθηκαν και συμπληρώθηκαν με το Ν.Δ/γμα 1018/71 (ΦΕΚ 220Α) και με το Ν. 1577/85 (ΦΕΚ 210Α).
3. Το Π.Δ/γμα 183/86 (ΦΕΚ 70Α).
4. Το Ν. 1735/87 άρθρο 22 παρ. 7.
5. Τις με αριθμούς 488/91 και 489/91 αποφάσεις του Συμβουλίου της Επικρατείας.
6. Την κοινή υπουργική απόφαση Γ4Δ/15883/1903/18.2.87 (ΦΕΚ 142Β/15.3.88).
7. α) Το Ν. 2218/13.6.94 (ΦΕΚ 90Α/13.6.94) περί «ίδρυσης Νομαρχιακής Αυτοδιοίκησης κ.λπ.» όπως συμπληρώθηκε με το Ν. 2240/15.9.94 (ΦΕΚ 153Α/15.9.94). β) Τη με αριθμό 19/13.3.95 (ΦΕΚ 326Β/27.4.95) απόφαση Νομαρχιακού Συμβουλίου Κοζάνης.
8. Το Π.Δ/γμα της 19.6.87 (ΦΕΚ 774Δ/14.8.87) και την με αριθμό 1930/1.6.89 απόφαση Νομάρχη Κοζάνης περί τροποποίησης του ρυμοτομικού σχεδίου περιοχής «Αγ. Αθανάσιος - Πλατάνια» (ΦΕΚ 396Δ).
9. Τη με αριθμό 649/95 απόφαση Δημοτικού Συμβουλίου Κοζάνης.
10. Τη με αριθμό πρωτ. 73/97 γνωμοδότηση του Συμβουλίου ΠΕ.ΧΩ.Δ.Ε. Ν. Κοζάνης.
11. Το γεγονός ότι ο Κ.Χ. περιορίζεται στο Ο.Τ. 774 χωρίς να έχει συνέχεια σε συνδυασμό με το γεγονός ότι η ιδιοκτησία με Κ.Α. 050335 ρυμοτομείται σε μεγάλο βαθμό και στο εναπομένον τμήμα, λόγω και του τριγωνικού σχήματος είναι αδύνατη, πολεοδομικά, η ορθή δόμησή του.
12. Το γεγονός ότι από τις διατάξεις της απόφασης αυτής δεν προκαλείται δαπάνη σε βάρος του προϋπολογισμού του οικείου Ο.Τ.Α., αποφασίζουμε:

Εγκρίνεται η τροποποίηση του ρυμοτομικού σχεδίου Κοζάνης στην περιοχή «Αγ. Αθανάσιος - Πλατάνια» στο Ο.Τ. 774 και ειδικότερα η κατάργηση του Κ.Χ. στο υπόψη Ο.Τ. και η δημιουργία απότμισης, όπως φαίνεται στο τοπογραφικό διάγραμμα το θεωρημένο από 12.11.1997, από το Τμήμα Πολεοδομίας της Δ.Τ.Υ. της Ν.Α. Κοζάνης που συνοδεύει την απόφαση αυτή και αποτελεί αναπόσπαστο μέρος της.

Η παρούσα απόφαση και το τοπογραφικό διάγραμμα που τη συνοδεύει (κλίμακα 1:500) να αναρτηθούν στο κτίριο της Νομαρχίας Κοζάνης Τμήμα Πολεοδομίας, 3ος όροφος, για 15 ημέρες μετά τη δημοσίευση του λεκτικού της απόφασης και του τοπογραφικού διαγράμματος που τα συνοδεύει στο Φ.Ε.Κ.

Κοζάνη, 25 Νοεμβρίου 1997

Ο Νομάρχης
ΠΑΣΧΟΣ Ι. ΜΗΤΛΙΑΓΚΑΣ

ΤΡΟΠΟΠΟΙΗΣΗ ΕΓΚ. ΡΥΜΟΤΟΜΙΚΟΥ ΣΧΕΔΙΟΥ ΤΗΣ ΠΕΡΙΟΧΗΣ "ΑΓΙΟΣ ΑΘΑΝΑΣΙΟΣ - ΠΛΑΤΑΝΙΑ" Ο.Τ. 774

ΚΛΙΜΑΚΑ 1: 500

ΥΠΟΜΝΗΜΑ

ΟΡΟΙ ΔΟΜΗΣΗΣ (ΤΟΜΕΑΣ Α)

	ΚΑΝΟΝΑΣ	ΠΑΡΕΚΚΛΙΣΗ
Πρόσωπο :	12.00 μ.	8.00 μ
Εμβαδόν :	200.00 τ.μ	150.00 τ.μ
Κάλυψη :	50%	
Σ.Δ :	0.8	
Ύψος :	12.00 μ.	

1. Π.Δ. της 19-6-87 /14-8-87 ΦΕΚ 774 Δ'
2. Η με αριθμό 1930/1-6-89 απόφαση Νομάρχη Κοζάνης περί τροποποίησης ρυμοτομικού σχεδίου περιοχής "ΑΓ. ΑΘΑΝΑΣΙΟΣ - ΠΛΑΤΑΝΙΑ".

——— Νέα ρυμοτομική γραμμή

——— Νέα οικοδομική γραμμή

– – – – Καταργούμενη ρυμοτομική γραμμή

– – – – Καταργούμενη οικοδομική γραμμή


ΚΤΗΜΑΤΟΛΟΓΙΟ

050135	ΔΕΛΗΖΗΣΗΣ ΓΕΩΡΓΙΟΣ ΤΟΥ ΚΩΝ/ΝΟΥ
050134	ΚΑΡΑΚΟΝΤΗ ΑΝΝΑ & ΠΑΓΚΑΚΟΣ ΑΠΟΣΤΟΛΟΣ ΤΟΥ ΑΘΑΝ

ΘΕΩΡΗΘΗΚΕ

ΚΟΖΑΝΗ ΙΟΥΛΙΟΣ 1995

Ο ΣΥΝΤΑΚΤΗΣ

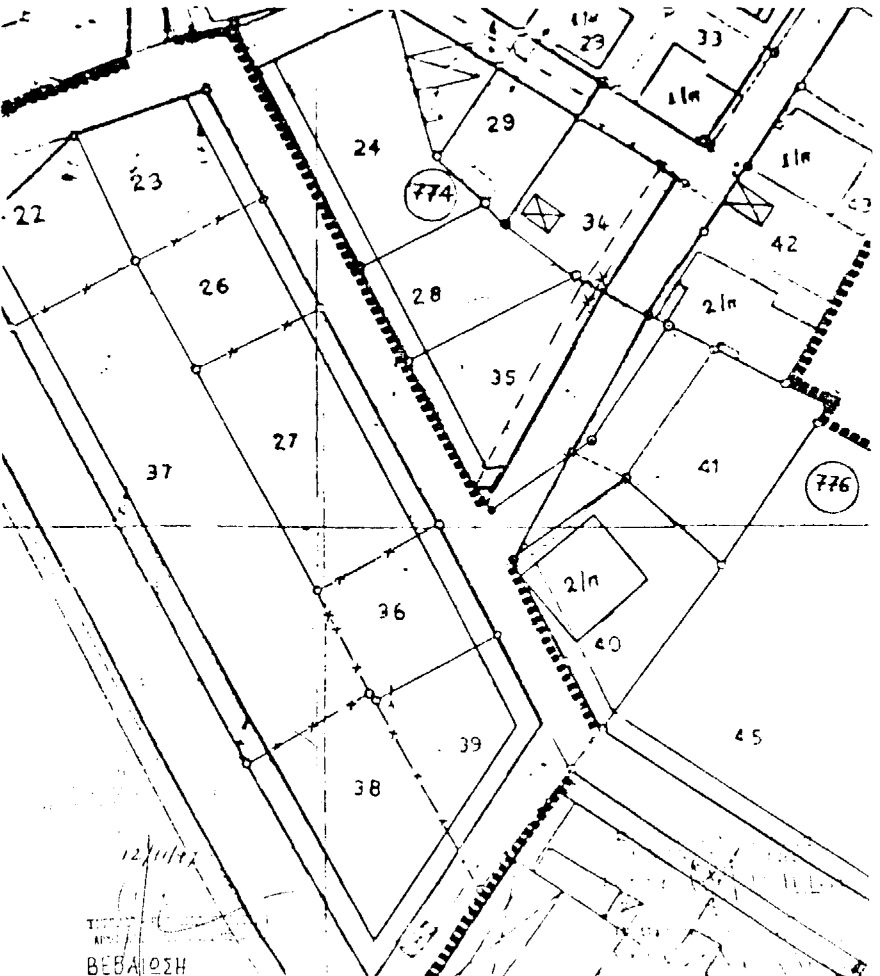

ΒΕΒΑΙΩΣΗ

Η παρούσα τροποποίηση είναι σύμφωνη με την αριθμ. 64/95 απόφαση του ΔΗΜΟΤΙΚΟΥ ΣΥΜΒΟΥΛΙΟΥ ΚΟΖΑΝΗΣ

Ο ΑΝΤΙΔΗΜΑΡΧΟΣ ΚΟΖΑΝΗΣ

Τ. ΒΛΑΤΗΣ

Αριθ. 9485 (4)

Τροποποίηση εγκεκριμένου σχεδίου πόλης Λάρισας.

Ο ΔΗΜΑΡΧΟΣ ΛΑΡΙΣΑΣ

Έχοντας υπόψη:

Τις διατάξεις:

1. Του από 17.7.23 Ν.Δ/τος περί σχεδίου πόλεων και κωμών, όπως μεταγενέστερα τροποποιήθηκαν και συμπληρώθηκαν.

2. Του Α.Ν. 314/1968 (ΦΕΚ 47/Α), όπως τροποποιήθηκαν και συμπληρώθηκαν με το υπ' αριθμό 1018/71 (ΦΕΚ 220/Α) Ν.Δ/γμα και με την παρ. 3 του άρθρου 34 του Ν. 1577/85 (ΦΕΚ 210/Α).

3. Του Ν. 1577/85 (ΦΕΚ 210/Α), περί ΓΟΚ.

4. Του με αρ. 183/1986 Π.Δ/τος (ΦΕΚ 70/Α).

5. Του Ν. 1023/1980, περί συστάσεως του Υπουργείου Χ.Ο.Π. κ.λπ.

6. Του Ν. 3200/1955, περί διοικητικής αποκέντρωσης.

7. Του Β.Δ/τος 712/1970 εκτελεστικών του Ν.Δ/τος 532/1970, περί συμπληρώσεως των διατάξεων περί διοικητικής αποκέντρωσης.

8. Του από 30.4.87 Π.Δ/τος (ΦΕΚ 391/Δ) περί έγκρισης τροποποιήσεως εγκεκριμένου σχεδίου πόλης με απόφαση του Δημοτικού Συμβουλίου του Δήμου Λάρισας.

9. Του από 30.3.89 (ΦΕΚ 183Δ) αναθεωρηθέν σχέδιο πόλης Λάρισας και με αριθμό 811/17.2.89 απόφαση Νομάρχη Λάρισας.

10. Την απόφαση 952/96 του Δημοτικού Συμβουλίου Λάρισας, με την οποία προτείνεται τροποποίηση εγκεκριμένου σχεδίου πόλης.

11. Την από 16.9.97 γνωμοδότηση του Συμβουλίου Χ.Ο.Π. Νομού Λάρισας (αριθμ. γνωμοδότησης 135 αριθμ. πρακτικού 11ο) (θετική).

12. Την οριστική απόφαση 901/97 του Δημοτικού Συμβουλίου Λάρισας για την προτεινόμενη τροποποίηση.

13. Το γεγονός ότι η πολεοδομική ρύθμιση δεν έρχεται σε αντίθεση με την κοινή ωφέλεια, την κυκλοφορία, υγιεινή και ασφάλεια της πόλης, αποφασίζουμε:

Εγκρίνεται η τροποποίηση εγκεκριμένου ρυμοτομικού σχεδίου πόλης Λάρισας με θέμα:

Α) Χαρακτηρισμός τμήματος του Ο.Τ. 121 ως Κ.Χ.

Β) Κατάργηση πεζοδρόμου μεταξύ του Κ.Χ. 1189 και του υπό έγκριση νέου Κ.Χ. στο Ο.Τ. 1201.

Γ) Έγκριση δρόμου, πλάτους 6 μέτρων στην προέκταση της Ανωνύμου οδού μεταξύ των οδών Φαιστού και Βόλου, στη συνοικία Αγ. Γεωργίου, όπως ορίζεται στο τοπογραφικό διάγραμμα που συνοδεύει την παρούσα απόφαση.

Άρθρο 2

Από τις διατάξεις αυτής της απόφασης δεν προκαλείται δαπάνη εις βάρος του προϋπολογισμού του Δήμου Λάρισας.

Η ισχύς της παρούσης απόφασης αρχίζει από τη δημοσίευσή της στην Εφημερίδα της Κυβερνήσεως.

Μετά την παραπάνω δημοσίευση η απόφαση, μαζί με το σχετικό τοπογραφικό διάγραμμα που τη συνοδεύει, να αναρτηθεί στο Δημοτικό Κατάστημα επί 1ήμερο για ενημέρωση.

Η παρούσα απόφαση να δημοσιευθεί στην Εφημερίδα της Κυβερνήσεως.

Λάρισα, 27 Νοεμβρίου 1997

Ο Δήμαρχος
ΧΡ. ΚΑΦΦΕΣ

Φ.492.

ΔΗΜΟΣ ΛΑΡΙΣΑΣ

Δ/ΝΣΗ : ΠΟΛΕΟΔΟΜΙΑΣ
ΤΜΗΜΑ : ΣΧΕΔΙΟΥ ΠΟΛΗΣ
ΓΡΑΦΕΙΟ : ΠΟΛ/ΚΟΥ ΣΧΕΔΙΑΣΜΟΥ

ΤΟΠΟΓΡΑΦΙΚΟ ΔΙΑΓΡΑΜΜΑ
ΤΡΟΠΟΠΟΙΗΣΗ ΣΧΕΔΙΟΥ ΠΟΛΗΣ ΛΑΡΙΣΑΣ
ΣΤΟ Ο.Τ. 1189 ΚΧ, 1201 ΠΙΝ. 16.02
ΣΥΝΟΙΚΙΣΜΟΣ ΑΓ. ΓΕΩΡΓΙΟΣ
ΘΕΜΑ : Α. Χαρακτηρισμός τμήματος του Ο.Τ. 1201 ως ΚΧ. Β. παραχώρηση πεζοδρόμου μεταξύ του Ο.Τ. 1189 και του 1200 [illegible] Κ.Χ. [illegible] Ο.Τ. 1201 [illegible] πλατείας [illegible] μεταξύ [illegible]

[illegible] συν [illegible] την υπ αριθμ [illegible] απόφαση Δ.Σ. Λάρισας

Λάρισα [illegible]

Η ΑΝΑΔΟΧΟΣ
Μαρία Φαλίρη
Αρχιτέκτων Μηχανικός


Ο ΕΠΙΒΛΕΠΩΝ
ΝΟΤΗ ΠΑΡΑ[illegible]

ΘΕΩΡΗΘΗΚΕ
Λάρισα 2-9-97
Η ΔΝΤΡΙΑ ΠΟΛΕΟΔΟΜΙΑΣ
Π. ΒΑΜΒΑΤΣΙΚΟΥ - ΠΑΠΑΚΩΝΣΤΑΝΤΙΝΟΥ
Τοπογράφος Μηχανικός ΠΕ 6 με Α' β

ΤΟΠΟΓΡΑΦΙΚΟ ΔΙΑΓΡΑΜΜΑ

Απόσπασμα εγκεκριμένου

ΟΤ 1178
ΟΤ 1178Α
ΟΤ 1177Ε
ΟΤ 1172Δ
ΟΤ 1177
ΟΤ 1176 Α
ΟΤ 1176
ΟΤ 1175
ΟΤ 1175β Α
ΟΤ 1174Α
ΚΑΣΤΕΛΙΟΥ
ΟΤ 1187
ΟΤ 1192
ΟΤ 1188Α
ΟΤ 1188 Β
1189 Α
χώρος βρεφονηπιακού
1189
ΚΧ
παιδική χαρά
παιδική γωνία
πεζόδρομος
VI Ε2
ΟΤ 1190
ΟΤ 1202
ΟΤ 1201
ΟΤ 1200
ΟΔΟΣ ΒΟΛΟΥ
ΟΤ 1214
ΟΤ 1215
ΟΤ 1215Α
ΟΤ 1216
ΟΤ 1217

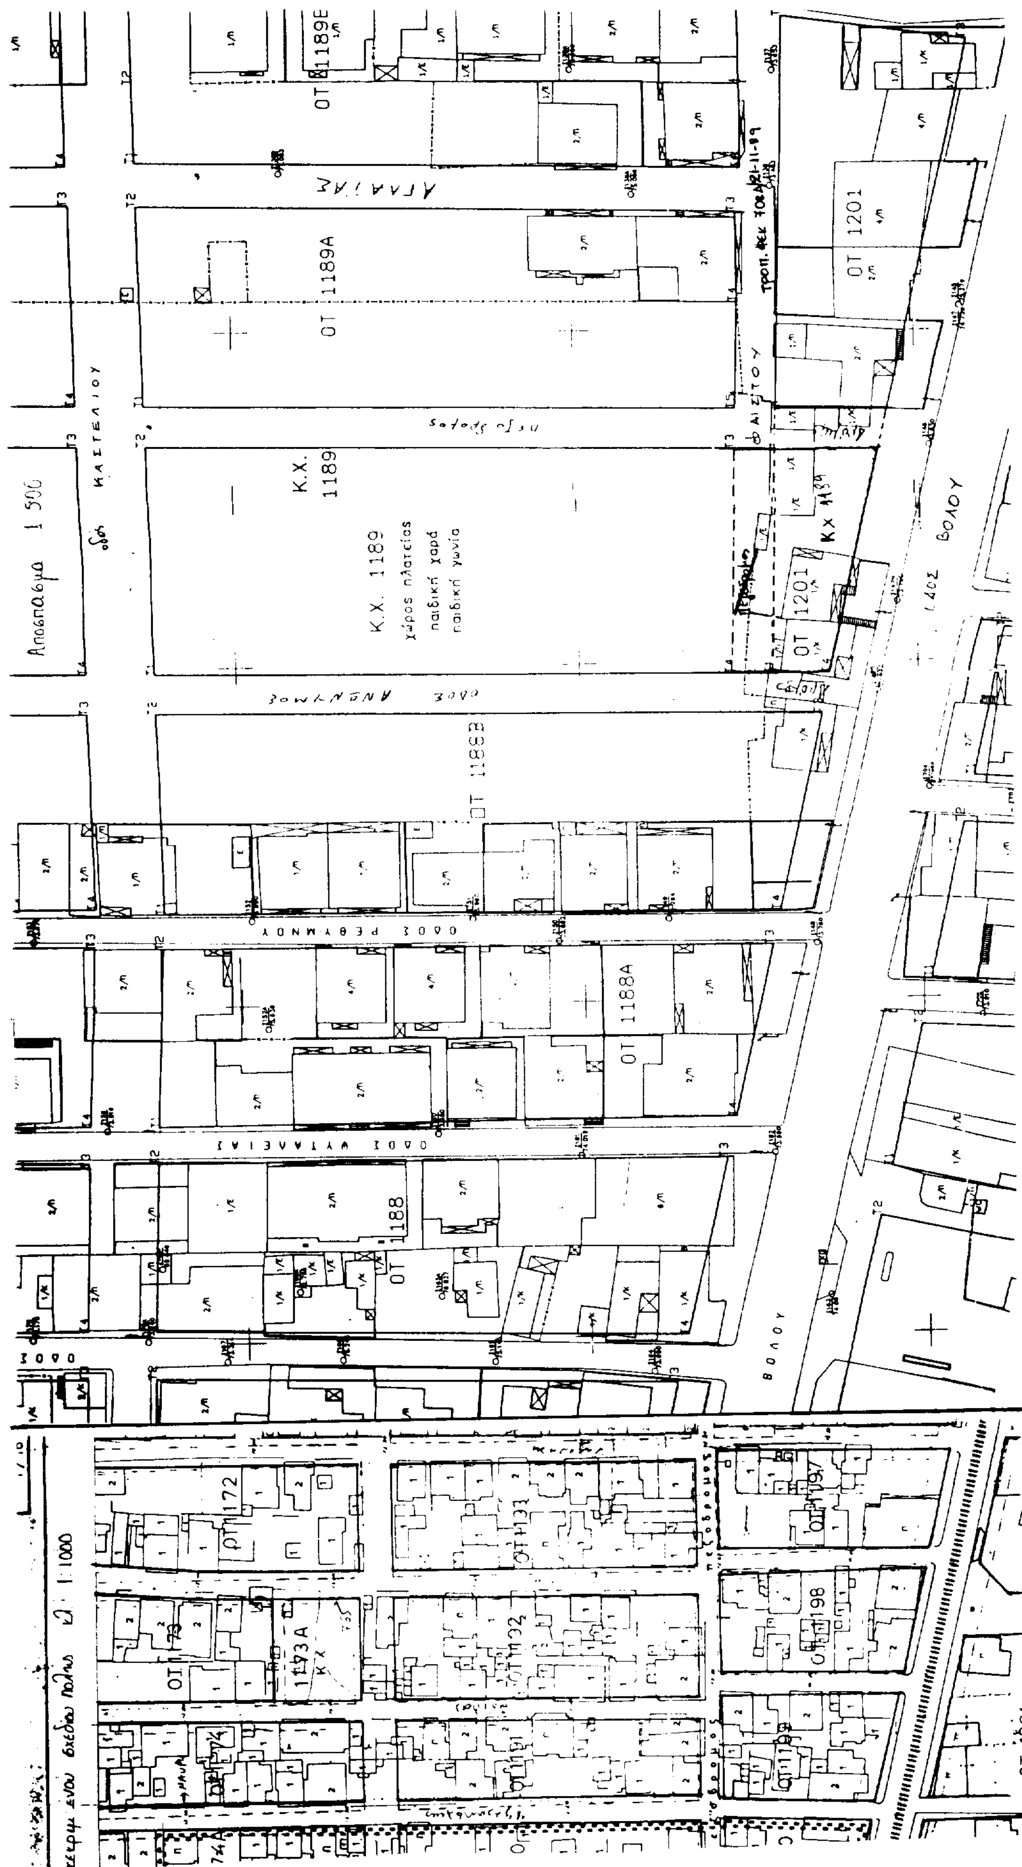
ΟΤ 1189Ε
ΟΤ 1189Α
Κ.Χ. 1189
Κ.Χ. 1189
χώρος πλατείας
παιδική χαρά
παιδική γωνία
ΟΤ 1188Β
ΟΤ 1188Α
ΟΤ 1188
ΟΤ 1201
ΟΔΟΣ ΡΕΘΥΜΝΟΥ
ΟΔΟΣ ΨΥΤΑΛΕΙΑΣ
ΚΑΣΤΕΛΛΙΟΥ
ΒΟΛΟΥ
1:1000